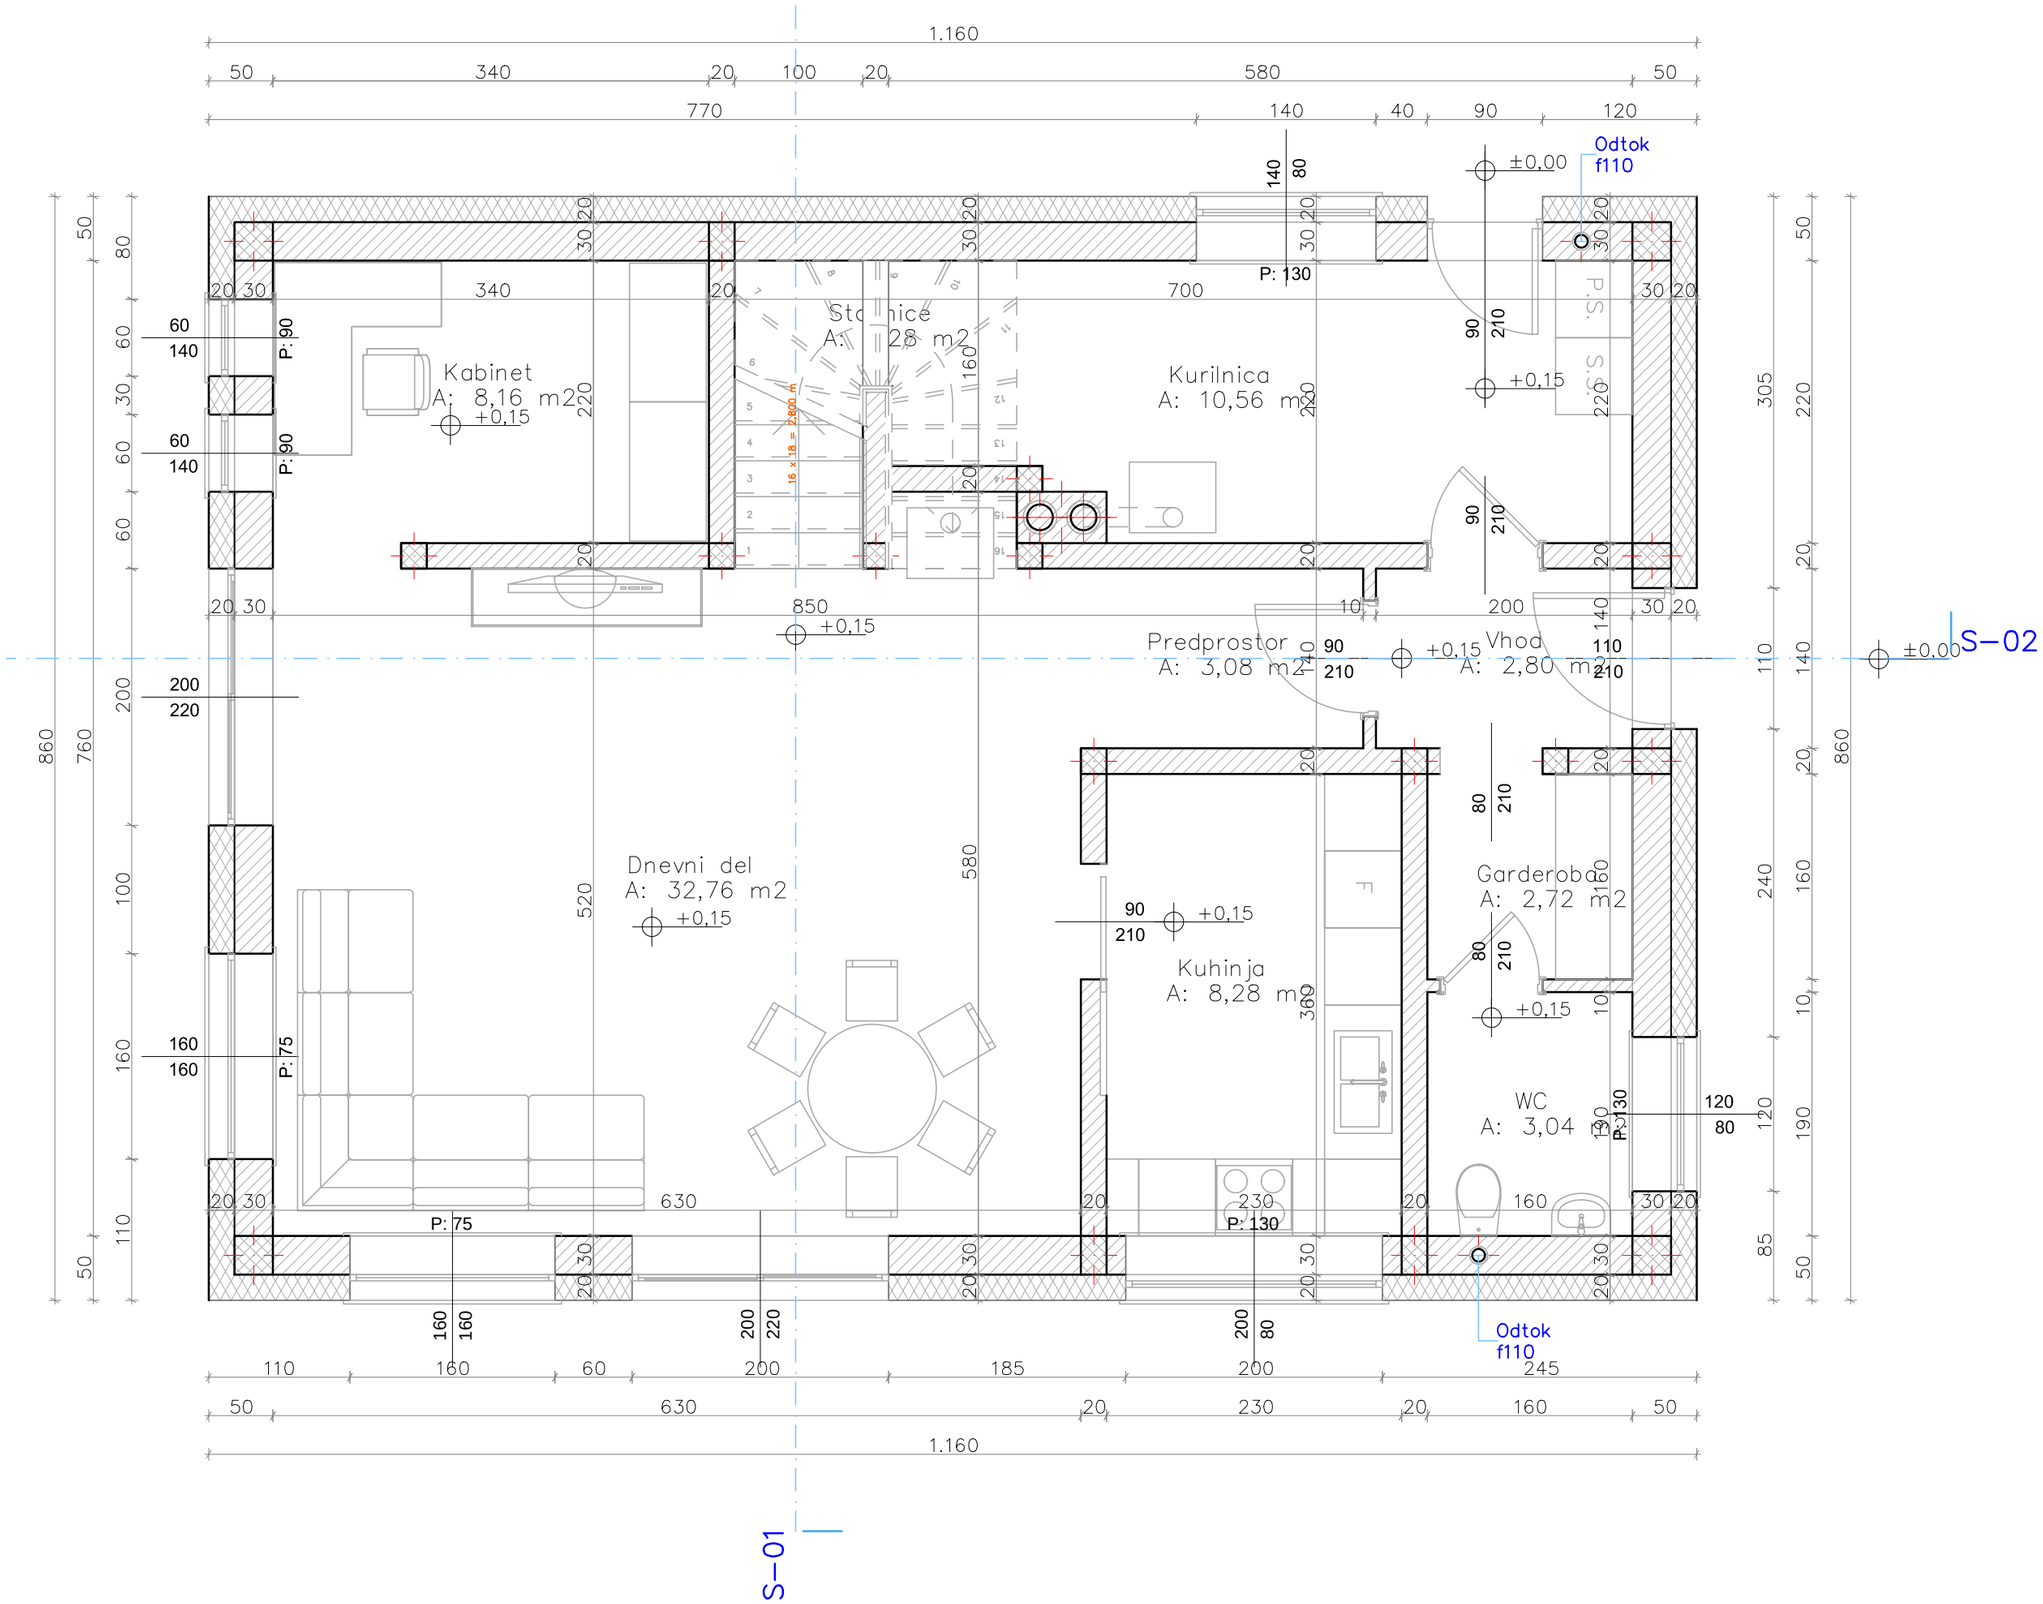
Kabinet
A: 8,16 m2
+0,15
Stopnice
A: 28 m2
Kurilnica
A: 10,56 m2
Predprostor
A: 3,08 m2
Vhod
A: 2,80 m2
Dnevni del
A: 32,76 m2
Kuhinja
A: 8,28 m2
Garderoba
A: 2,72 m2
WC
A: 3,04
Odtok
f110
S-02
S-01
1.160